


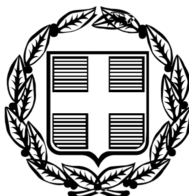

ΕΦΗΜΕΡΙΣ ΤΗΣ ΚΥΒΕΡΝΗΣΕΩΣ

ΤΗΣ ΕΛΛΗΝΙΚΗΣ ΔΗΜΟΚΡΑΤΙΑΣ

ΤΕΥΧΟΣ ΤΕΤΑΡΤΟ **Αρ. Φύλλου 1187**

9 Νοεμβρίου 2005

ΑΠΟΦΑΣΕΙΣ

Αριθμ. 41773

Καθορισμός συμπληρωματικών όρων και περιορισμών δόμησης της, με αρ. πρωτ. ΔΠΣ/ΠΟ/25160/12.11.2002 Απόφασης Υφυπουργού ΠΕ.ΧΩ.Δ.Ε. (ΦΕΚ 1080/Δ/ 9.12.2002) με την οποία χαρακτηρίσθηκαν ως διατηρητέα δύο (2) κτίρια στην θέση «ΙΓΓΛΙΣΑΤΑ» του οικισμού Σβορωνάτων, Δήμου Λειβαθούς, νομού Κεφαλληνίας.

Ο ΥΦΥΠΟΥΡΓΟΣ ΠΕΡΙΒΑΛΛΟΝΤΟΣ, ΧΩΡΟΤΑΞΙΑΣ ΚΑΙ ΔΗΜΟΣΙΩΝ ΕΡΓΩΝ

Έχοντας υπόψη:

1. Τις διατάξεις της παρ. 2 του άρθρου 110 του Κώδικα Βασική Πολεοδομικής Νομοθεσίας (άρθρο μόνο του κωδικοποιημένου π.δ/τος της 14/24.7.1999 - Δ΄ 580), όπως αντικαταστάθηκε με την παρ. 2 του άρθρου 3 του ν. 2831/2000 «Τροποποίηση των διατάξεων του ν. 1577/ 1985 «Γενικός Οικοδομικός Κανονισμός» και άλλες πολεοδομικές διατάξεις» (Α΄ 140).

2. Τις διατάξεις του άρθρου 90 του «Κώδικα Νομοθεσίας για την Κυβέρνηση και τα Κυβερνητικά Όργανα», που κυρώθηκε με το άρθρο πρώτο του π.δ./τος 63/2005 (Α΄ 98).

3. Την υπ' αριθμ. 4881/19.5.2004 απόφαση του Πρωθυπουργού και του Υπουργού Περιβάλλοντος Χωροταξίας και Δημοσίων Έργων «Ανάθεση αρμοδιοτήτων Υπουργού Περιβάλλοντος, Χωροταξίας και Έργων στους Υφυπουργούς Περιβάλλοντος Χωροταξίας και Δημοσίων Έργων» (Β΄ 754/19.5.2004).

4. Τις διατάξεις της παρ. β του άρθρου 1 του π.δ/τος 28/28.1.1993 «Καθορισμός αρμοδιοτήτων που διατηρούνται από τον Υπουργό και τις Περιφερειακές Υπηρεσίες διανομαρχιακού επιπέδου του Υπουργείου Περιβάλλοντος, Χωροταξίας και Δημοσίων Έργων» (Α΄ 9).

5. Την από 23.6.2005 αιτιολογική έκθεση της Δ/νσης Πολ/κού Σχεδιασμού - Τμήμα Παραδοσιακών Οικισμών για την οποία τηρήθηκε η νόμιμη διαδικασία κοινοποίησης (αρ. πρωτ. ΥΠΕΧΩΔΕ/ΔΠΣ/ΠΟ/14997/23.6.2005).

6. Την από 23.6.2005 σύμφωνη γνώμη των ενδιαφερομένων (αρ. πρωτ. ΥΠΕΧΩΔΕ/ΔΠΣ/ΠΟ/26790/23.6.2005).

7. Την υπ' αριθμ. ΥΠΕΧΩΔΕ/ΔΟΚΚ/31170/05 βεβαίωση περί της μη έγκρισης Μ.Σ.Δ.

8. Το γεγονός ότι από τις κανονιστικές διατάξεις αυτής της απόφασης δεν προκαλείται δαπάνη σε βάρος του κρατικού προϋπολογισμού και του προϋπολογισμού του οικείου Ο.Τ.Α., αποφασίζουμε:

Στα δύο (2) κτίρια που βρίσκονται στη θέση «ΙΓΓΛΙΣΑΤΑ» του οικισμού Σβορωνάτων του Δήμου Λειβαθούς (Ν. Κεφαλληνίας) σε ιδιοκτησία κείμενη εν μέρει εντός και εν μέρει εκτός των νομίμως υφισταμένων ορίων του οικισμού αυτού, τα οποία έχουν χαρακτηρισθεί ως διατηρητέα με την υπ' αριθμ. 25160/12.11.2002 Απόφαση Υπουργού Περιβάλλοντος, Χωροταξίας και Δημοσίων Έργων (ΦΕΚ 1080/Δ/9.12.2002), φερόμενο ως ιδιοκτησία Βασιλείου Μπερσή, καθορίζονται συμπληρωματικοί όροι και περιορισμοί δόμησης ως εξής:

1. Αντικαθίσταται το συνοδευτικό τοπογραφικό διάγραμμα κλίμακας 1:500, που δημοσιεύθηκε με την παραπάνω απόφαση, με το πρωτότυπο τοπογραφικό διάγραμμα κλ. 1:200, όπου τα δύο (2) κτίρια εμφανίζονται με μαύρη διαγράμμιση υπό τα στοιχεία «κύριο κτίριο» και «βοηθητικό κτίριο», που θεωρήθηκε απο τον Προϊστάμενο της Δ/νσης Τοπογραφικών Τοπογραφικών Εφαρμογών με την υπ' αριθμ. 41773/2005 πράξη του και που αντίτυπό του σε φωτοσμίκρυνση δημοσιεύεται με την παρούσα Απόφαση.

2. Επιτρέπεται για, λόγους λειτουργικούς, η κατάργηση της υφιστάμενης εξωτερικής κλίμακας στο βορειοανατολικό άκρο του κύριου κτιρίου και η κατασκευή ισόγειας προσθήκης εμβαδού 3,84 τετρ. μέτρων, η οποία εμφανίζεται κατά θέσιν στο πρωτότυπο διάγραμμα κάλυψης Κλ. 1 «200, υπο την ένδειξη «προσθήκη» που ομοίως θεωρήθηκε απο τον Προϊστάμενο της Δ/νσης Τοπογραφικών Εφαρμογών με την προαναφερόμενη πράξη του και αντίτυπό του σε φωτοσμίκρυνση δημοσιεύεται με την παρούσα απόφαση.

3. Η κατά τα ανωτέρω προσθήκη κατασκευάζεται σύμφωνα με την, εγκεκριμένη απο την αρμόδια Επιτροπή Πολεοδομικού και Αρχιτεκτονικού Ελέγχου (ΕΠΑΕ), αρχιτεκτονική μελέτη (πρακτικό 40/20.12.2004/θέμα 7^{ον}), χωρίς υπέρβαση των ισχυόντων για την περιοχή των διατηρητέων κτιρίων, όρων και περιορισμών δόμησης και ελέγχεται απο την αρμόδια πολεοδομική υπηρεσία κατά την διαδικασία έκδοσης της σχετικής οικοδομικής αδείας.

4. Ανεξαρτήτως της επιτρεπόμενης χρήσης των διατηρητέων κτιρίων ως τουριστικών καταλυμμάτων, οι

όροι δόμησης και η μέγιστη επιτρεπόμενη εκμετάλλευση είναι οι ισχύοντες όροι δόμησης και η ισχύουσα μέγιστη επιτρεπόμενη εκμετάλλευση που ισχύουν για την χρήση κατοικίας στην περιοχή, τόσο για το εντός των ορίων, όσο και για το εκτός ορίων οικισμού, τμήμα της ιδιοκτησίας.

5. Επιτρέπεται η χρήση και η διαμόρφωση του εσωτερικού χώρου των διατηρητέων κτιρίων ως τουριστικού καταλύματος, όπως και η διαμόρφωση του περιβάλλοντος χώρου για την εξυπηρέτηση της χρήσης αυτής, μετά απο έγκριση της σχετικής μελέτης από την αρμόδια Επιτροπή Πολεοδομικού και Αρχιτεκτονικού Ελέγχου (Ε.Π.Α.Ε.)

6. Κατά τα λοιπά εξακολουθούν να ισχύουν τα οριζόμενα απο τις διατάξεις της υπ' αρ. 25160/12.11.02 Απόφασης (ΦΕΚ 1080/Δ/9.12.2002)


7. Η ισχύς της παρούσας απόφασης αρχίζει απο τη δημοσίευσή της στην Εφημερίδα της Κυβερνήσεως.


Η απόφαση αυτή να δημοσιευθεί στην Εφημερίδα της Κυβερνήσεως.

Αθήνα, 10 Οκτωβρίου 2005

Ο ΥΦΥΠΟΥΡΓΟΣ

ΣΤΑΥΡΟΣ ΕΛ. ΚΑΛΟΓΙΑΝΝΗΣ

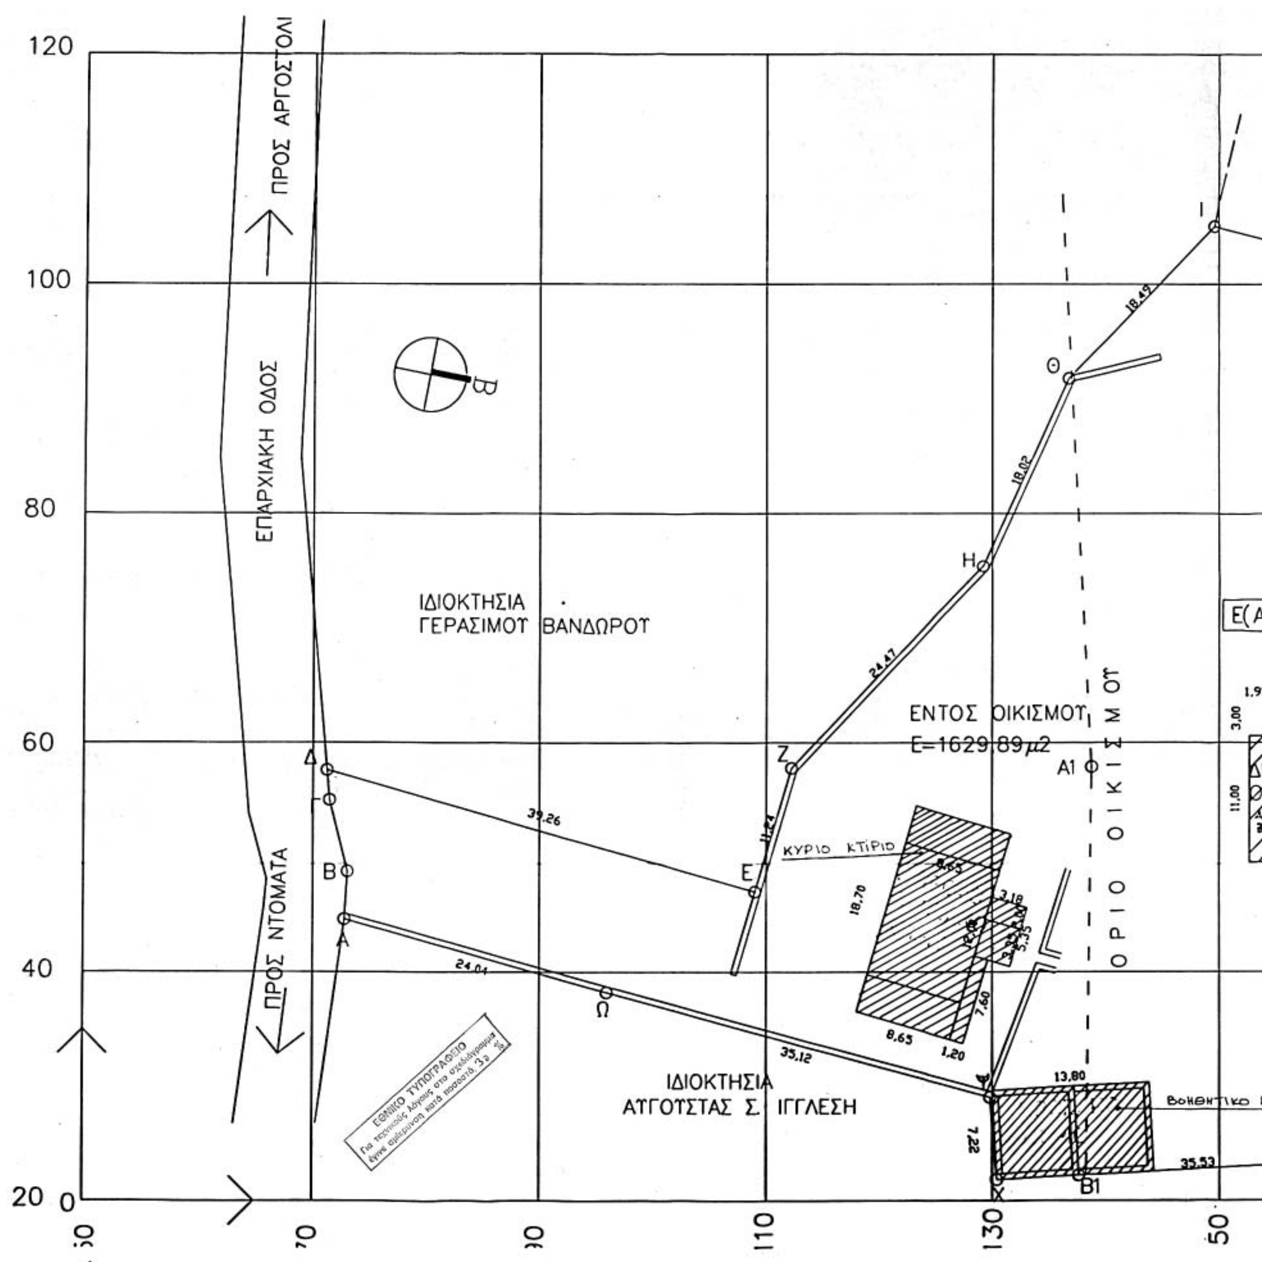
ΠΡΟΣ ΑΡΓΟΣΤΟΛΙ
ΕΠΑΡΧΙΑΚΗ ΟΔΟΣ
ΠΡΟΣ ΝΤΟΜΑΤΑ
ΙΔΙΟΚΤΗΣΙΑ
ΓΕΡΑΣΙΜΟΥ ΒΑΝΔΩΡΟΥ
ΕΝΤΟΣ ΟΙΚΙΣΜΟΥ
Ε=1629.89μ2
ΟΡΙΟ ΟΙΚΙΣΜΟΥ
ΚΥΡΙΟ ΚΤΙΡΙΟ
ΙΔΙΟΚΤΗΣΙΑ
ΑΥΓΟΥΣΤΑΣ Σ. ΙΓΓΛΕΣΗ
ΒΟΗΘΗΤΙΚΟ
ΕΘΝΙΚΟ ΤΥΠΟΓΡΑΦΕΙΟ
39.26
24.01
35.12
24.47
18.02
18.49
11.24
13.80
35.53
7.22
18.70
8.65
1.20
7.60
120
100
80
60
40
20
110
130

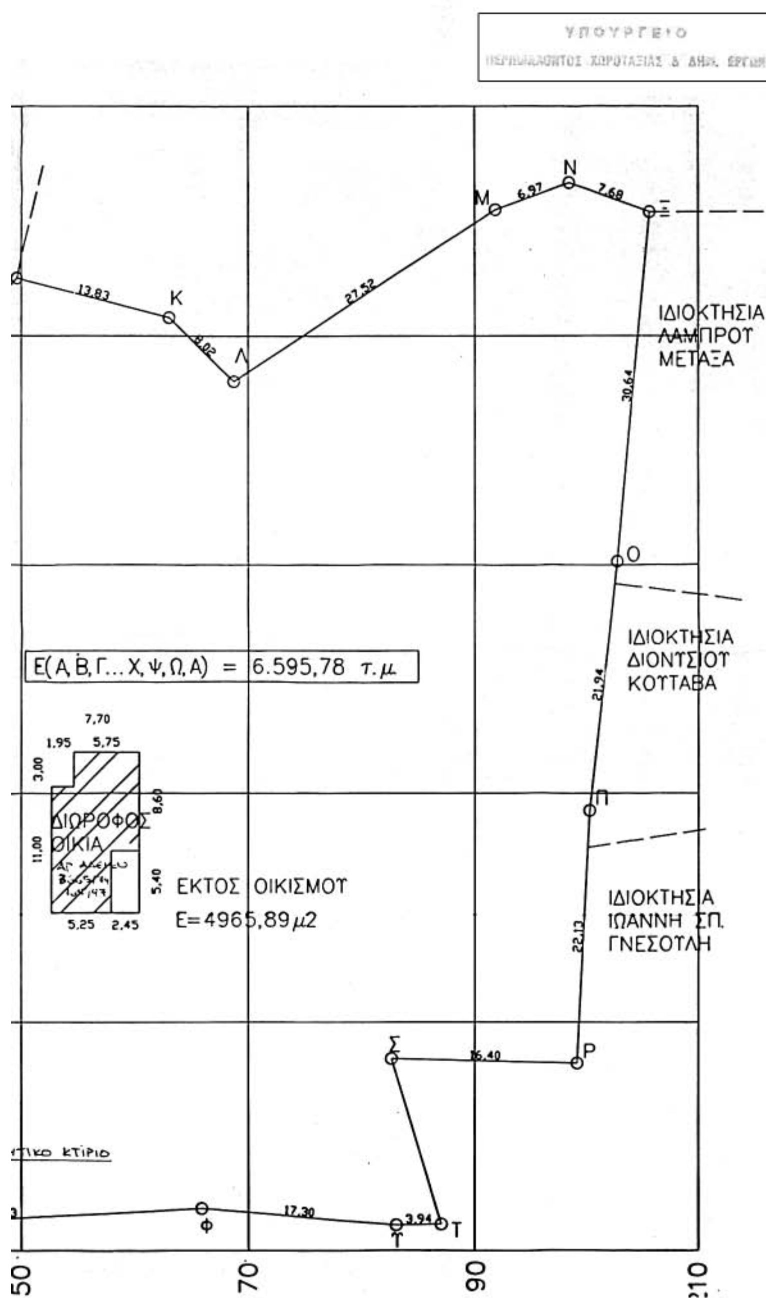

ΥΠΟΥΡΓΕΙΟ ΠΕΡΙΒΑΛΛΟΝΤΟΣ ΧΩΡΟΤΑΞΙΑΣ & ΔΗΜΟΣΙΩΝ ΕΡΓΩΝ

ΔΙΕΥΘΥΝΣΗ ΠΟΛΕΟΔΟΜΙΚΟΥ ΣΧΕΔΙΑΣΜΟΥ ΤΜΗΜΑ ΠΑΡΑΔΟΣΙΑΚΩΝ ΟΙΚΙΣΜΩΝ

ΘΕΜΑ: **ΧΑΡΑΚΤΗΡΙΣΜΟΣ ΚΤΙΡΙΩΝ ΩΣ ΔΙΑΤΗΡΗΤΕΩΝ**

Δύο (2) κτίρια στην θέση "ΙΓΓΛΙΣΑΤΑ" (οικισμός ΣΒΟΡΩΝΑΤΩΝ) του ΔΗΜΟΥ ΛΕΙΒΑΘΟΥΣ, ΝΟΜΟΥ ΚΕΦΑΛΛΗΝΙΑΣ


ΥΠΟΜΝΗΜΑ

Τοπογραφικό Διάγραμμα (κλ. 1:200) σε αντικατάσταση του τοπογραφικού διαγράμματος πού συνοδεύει την υπ' αριθμ. ΔΠΣ/25160/12-11-02 Απόφαση Υφυπουργού ΠΕ.ΧΩ.Δ.Ε (ΦΕΚ 1080/Δ/9-12-02).

ΠΙΝΑΚΑΣ ΣΥΝΤΕΤΑΓΜΕΝΩΝ

Α Α	Χ	Ψ
Α	72,3960	44,6005
Β	72,6555	48,7709
Γ	71,0979	55,0000
Δ	70,8779	57,6000
Ε	108,6779	47,0000
Ζ	111,8779	57,7800
Η	128,8779	75,3800
Θ	136,3779	91,7600
Ι	149,2379	105,0400
Κ	162,6379	101,6000
Λ	168,3979	96,0200
Μ	191,4779	111,0000
Ν	198,0379	113,3600
Ξ	205,2779	110,8000
Ο	202,3779	80,3000
Π	199,8779	58,5000
Ρ	198,7779	36,4000
Σ	182,3779	36,8000
Τ	186,7179	22,3000
Υ	182,7779	22,2400
Φ	175,5379	23,7000
Β1	137,2480	22,2169
Χ	130,0579	21,8400
Ψ	129,4779	29,0400
Ω	95,5779	38,2200
Α	72,3960	44,6005

Σ.Ε = 6597,00 τ.μ.

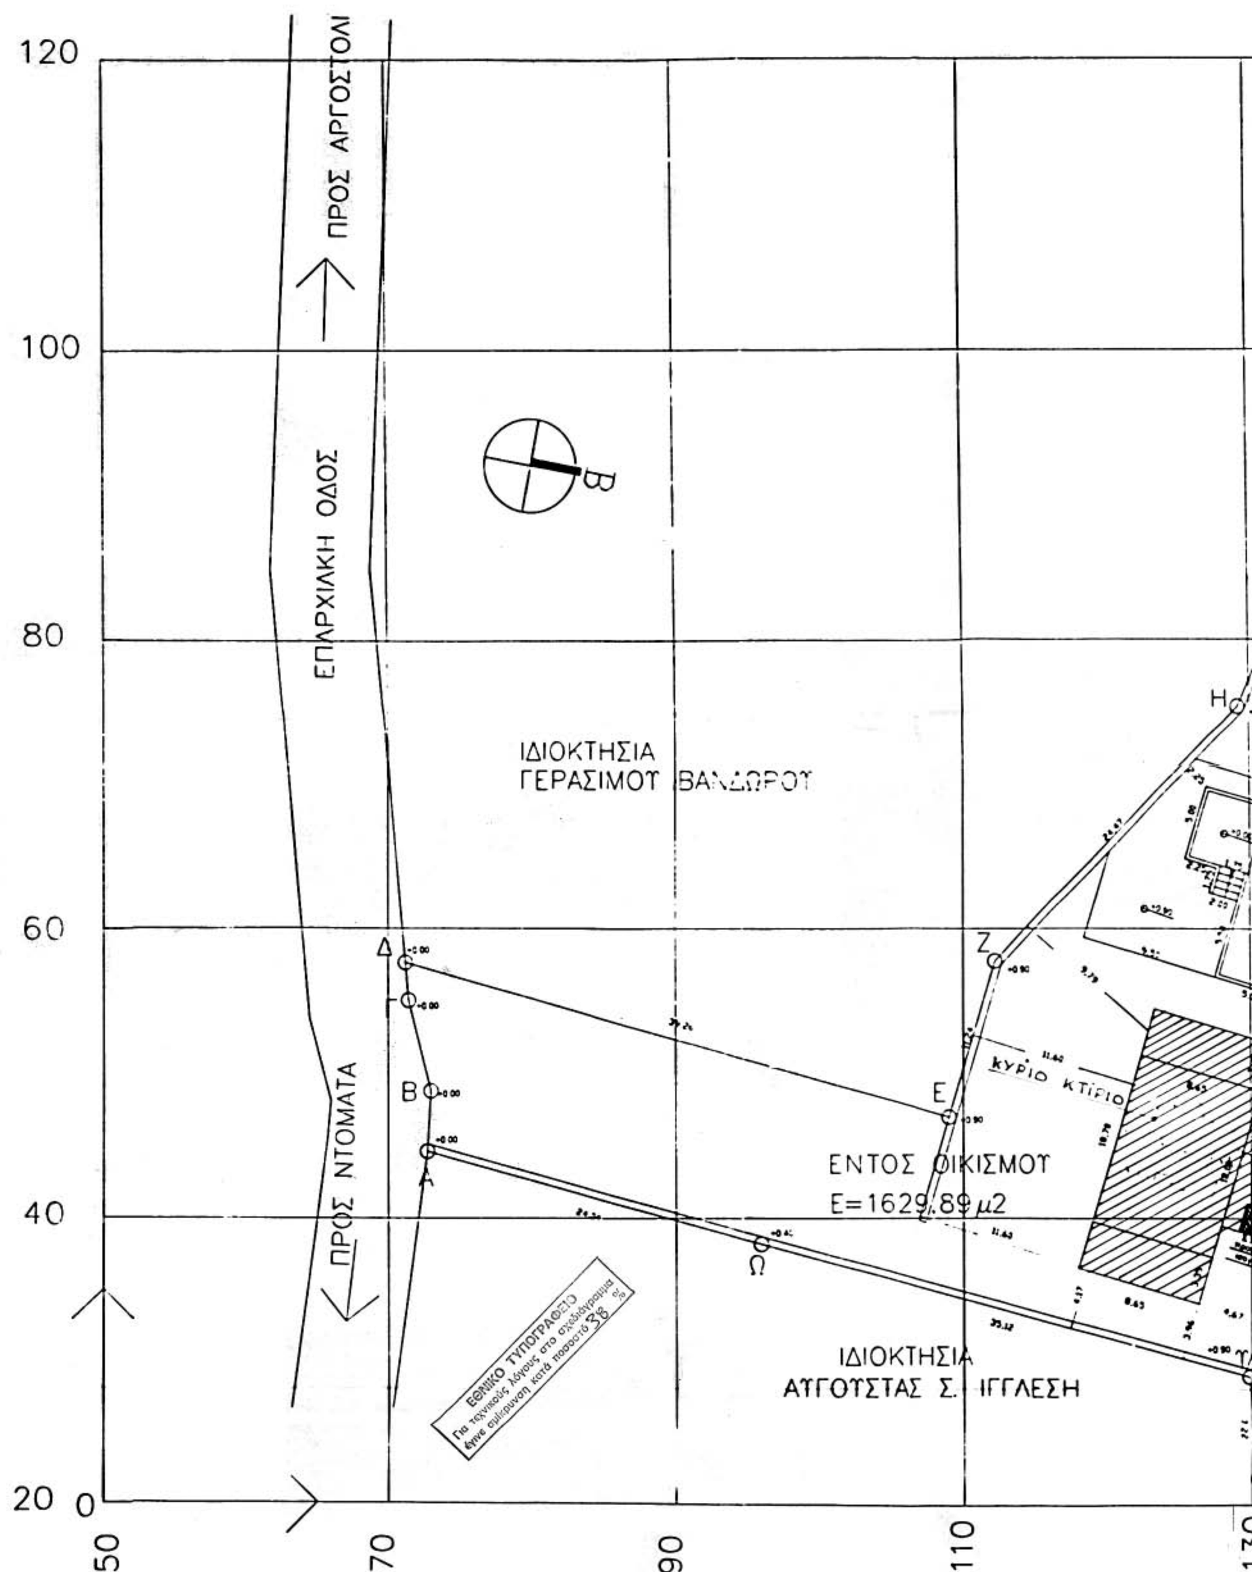
ΠΡΟΣ ΑΡΓΟΣΤΟΛΙ
ΕΠΑΡΧΙΑΚΗ ΟΔΟΣ
ΠΡΟΣ ΝΤΟΜΑΤΑ
ΙΔΙΟΚΤΗΣΙΑ
ΓΕΡΑΣΙΜΟΥ ΒΑΝΔΩΡΟΥ
ΚΥΡΙΟ ΚΤΙΡΙΟ
ΕΝΤΟΣ ΟΙΚΙΣΜΟΥ
E=1629,89 μ2
ΙΔΙΟΚΤΗΣΙΑ
ΑΥΓΟΥΣΤΑΣ Σ. ΙΓΓΛΕΣΗ
ΕΘΝΙΚΟ ΤΥΠΟΓΡΑΦΕΙΟ
Για τεχνικούς λόγους στο σχεδιάγραμμα
έγινε σμίκρυνση κατά ποσοστό 38 %
120
100
80
60
40
20
0
50
70
90
110

ΙΔΙΟΚΤΗΣΙΑ ΛΑΜΠΡΟΥ ΜΕΤΑΞΑ

ΙΔΙΟΚΤΗΣΙΑ ΔΙΟΝΥΣΙΟΥ ΚΟΤΤΑΒΑ

E(Α,Β,Γ... Χ,Ψ,Ω,Α) = 6.595,78 τ.μ.

ΟΡΙΟ ΟΙΚΙΣΜΟΥ

ΔΙΩΡΟΦΟΣ ΟΙΚΙΑ 3

ΕΚΤΟΣ ΟΙΚΙΣΜΟΥ
E=4965,89μ2

ΙΔΙΟΚΤΗΣΙΑ ΙΩΑΝΝΗ ΣΠ... ΓΝΕΣΟΥΛΗ

ΒΟΗΘΗΤΙΚΟ ΚΤΙΡΙΟ

130 150 170 190 210

ΥΠΟΜΝΗΜΑ

1.ΕΜΒΑΔΟΝ ΟΙΚΟΠΕΔΟΥ: (Α,Β,Γ,...Π,Ρ,Σ,Ψ,Ω,Α)=6597,00μ2
2.ΕΠΙΤΡΕΠΟΜΕΝΗ ΚΑΛΥΨΗ:
α)ΕΚΤΑΣΗ ΕΝΤΟΣ ΟΙΚΙΣΜΟΥ:
1629,89Χ0,70=1140,92μ2
β)ΕΚΤΑΣΗ ΕΚΤΟΣ ΟΙΚΙΣΜΟΥ:
4967,11Χ0,20= 993,42μ2
Συνολική επιτρεπόμενη κάλυψη 2134,34μ2
3.ΕΠΙΤΡΕΠΟΜΕΝΗ ΔΟΜΗΣΗ:
ΕΝΤΟΣ ΟΙΚΙΣΜΟΥ Ε=1629,89μ2
100,00Χ1,60=160,00μ2
100,00Χ0,80= 80,00μ2
1429,89Χ0,60=857,93μ2
Συνολική δόμηση εντός οικισμού 1097,93μ2
ΕΚΤΟΣ ΟΙΚΙΣΜΟΥ Ε=4967,11Χ0,20=993,42μ2
Συνολική επιτρεπόμενη δόμηση 2091,35μ2
4.ΣΥΝΤΕΛΕΣΤΗΣ ΚΑΤ ΟΓΚΟ ΕΚΜΕΤΑΛΛΕΥΣΗΣ:
Σ.Ο.Ι.=Σ.Δ.=5,00ΧΣ.Δ.=5
5.ΠΡΑΓΜΑΤΟΠΟΙΟΥΜΕΝΗ ΚΑΛΥΨΗ:
ΠΡΟΣΕΙΣΜΙΚΑ ΚΤΙΡΙΑ
(8,65Χ18,70)-(7,55Χ3,12)+(13,20Χ7,22)=
=161,75-23,56+95,30=280,61μ2
ΒΑΣΗ ΟΙΚΟΔΟΜΙΚΩΝ ΑΔΕΙΩΝ 3665/74 & 165/97
(3,00Χ5,75)+(11,00Χ7,70)-(2,45Χ5,40)=
=17,25+84,70-13,23 = 88,72μ2
Συνολική κάλυψη 369,33μ2 < 2134,34μ2
6. ΠΡΑΓΜΑΤΟΠΟΙΟΥΜΕΝΗ ΔΟΜΗΣΗ:
ΠΡΟΣΕΙΣΜΙΚΟ
.ΙΣΟΓΕΙΟ 1:
(8,65Χ18,70)+(5,55Χ3,12)-
(1,20Χ2,00)=161,75+17,32-2,40 = 181,47μ2
ΠΡΟΣΘΗΚΗ ΙΣΟΓΕΙΟΥ 1
2,00Χ1,92 = 3,84μ2
.ΙΣΟΓΕΙΟ 2:
13,20Χ7,22 = 95,30μ2
ΒΑΣΗ ΟΙΚΟΔΟΜΙΚΩΝ ΑΔΕΙΩΝ
(3665/74)
.ΙΣΟΓΕΙΟ 3:
(5,75Χ3,00)+(11,00Χ7,70)-(2,45Χ5,40)=
=17,25+84,70-13,23 = 88,72μ2
ΠΡΟΣΕΙΣΜΙΚΟ
.Α ΟΡΟΦΟΣ:
8,65Χ12,00 = 103,80μ2
ΒΑΣΗ ΟΙΚΟΔΟΜΙΚΗΣ ΑΔΕΙΑΣ
(165/97)
.Α ΟΡΟΦΟΣ:
(3,00Χ5,75)+(11,00Χ7,70)-(2,45Χ5,40) = 88,72μ2
Συνολική δόμηση 5[illegible]μ2 < 2091,35μ2

7. ΠΡΑΓΜΑΤΟΠΟΙΟΥΜΕΝΟΣ Σ.Ο.Ι.
.ΙΣΟΓΕΙΟ 1: 185,31Χ3,90 = 722,71μ3
.ΙΣΟΓΕΙΟ 2: 95,30Χ3,20 = 304,96μ3
.ΙΣΟΓΕΙΟ 3: 88,72Χ3,25 = 288,34μ3
.Α ΟΡΟΦΟΣ: 103,80Χ3,50 = 363,30μ3
.Α ΟΡΟΦΟΣ: 88,72Χ2,80 = 2[illegible]μ3
ΣΤΕΓΕΣ
.ΚΤΙΡΙΟ 1: 103,80Χ1,5/2 = 77,85μ3
.ΚΤΙΡΙΟ 2: 95,30Χ1,3/2 = 61,94μ3
.ΚΤΙΡΙΟ 3: 88,72Χ1,1/2 = [illegible]μ3
Σύνολο όγκου 2116,32μ3
V=2116,32/6597,00= 0,32 < 5
8.ΥΠΟΛΟΓΙΣΜΟΣ ΑΠΟΣΤΑΣΗΣ Δ
Δ=2,50μ πλάγιες αποστάσεις (ΦΕΚ 293Δ άρθρο 1 2α)
15,00μ απόσταση από τα όρια
9.ΜΕΓΙΣΤΟ ΕΠΙΤΡΕΠΟΜΕΝΟ ΥΨΟΣ ΚΤΙΡΙΟΥ
7,50+2,00 στέγη =9,50μ(ΦΕΚ 181Δ 24.4.-3-5-1985)
10. ΕΠΙΤΡΕΠΟΜΕΝΟ ΕΜΒΑΔΟΝ ΕΞΩΣΤΩΝ & ΗΜ.ΘΡΙΩΝ:
Ε(οικοπέδου)Χ0,20=6597,00Χ0,20=1319,40μ2
11. ΕΜΒΑΔΟΝ ΠΡΑΓΜΑΤΟΠΟΙΟΥΜΕΝΩΝ ΕΞΩΣΤΩΝ & ΗΜ.ΘΡΙΩΝ:
.ΕΞΩΣΤΕΣ:
.ΚΤΙΡΙΟ 1: (8,65Χ3,35)Χ2+(7,55Χ3,00)=57,95+22,65=80,60μ2
ΚΤΙΡΙΟ 3: (5,40Χ2,45)+(1,00Χ10,50) 13,23+10,50 23,73μ2
104,33μ2 < 1319,40μ2

ΥΠΟΥΡΓΕΙΟ
ΠΕΡΙΒΑΛΛΟΝΤΟΣ ΧΩΡΟΤΑΞΙΑΣ & ΔΗΜ. ΕΡΓΩΝ

Γ.41773/05
"Καθορισμός συμπληρωματικών όρων και περιορισμών δόμησης της με αρ. πρωτ. ΔΠΣ/ΠΟ/25160/12.11.2002 Απόφασης Υφυπουργού ΠΕΧΩΔΕ (ΦΕΚ 1080/Δ/9.12.2002) με την οποία χαρακτηρίσθηκαν ως διατηρητέα δύο (2) κτίρια στη θέση «ΙΓΓΛΙΣΑΤΑ» οικισμού Σβορωνάτων, Δ. Λειβαθούς, Ν. Κεφαλληνίας.
10 Οκτωβρίου 2005
Ο Δ/ντής
Λ. Γιαννακόπουλος

Αρ.Φυλ. 203 Δ/05
Φχ.2

ΥΠΟΥΡΓΕΙΟ ΠΕΡΙΒΑΛΛΟΝΤΟΣ ΧΩΡΟΤΑΞΙΑΣ & ΔΗΜΟΣΙΩΝ ΕΡΓΩΝ

ΔΙΕΥΘΥΝΣΗ ΠΟΛΕΟΔΟΜΙΚΟΥ ΣΧΕΔΙΑΣΜΟΥ ΤΜΗΜΑ ΠΑΡΑΔΟΣΙΑΚΩΝ ΟΙΚΙΣΜΩΝ

ΘΕΜΑ: ΠΡΟΣΘΗΚΗ ΣΕ ΔΙΑΤΗΡΗΤΕΟ ΚΤΙΡΙΟ.

Συμπλήρωση της υπ' αριθμ. ΔΠΣ/25160/12-11-02 (ΦΕΚ 1080 Δ) Απόφασης Υφυπουργού ΠΕΧΩ.Δ.Ε. "Χαρακτηρισμού Δύο (2) κτιρίων ως Διατηρητέων στην θέση ΙΓΓΛΙΣΑΤΑ (οικισμός ΣΒΟΡΩΝΑΤΩΝ), Δήμου ΛΕΙΒΑΘΟΥΣ του Νομού ΚΕΦΑΛΛΗΝΙΑΣ"

ΥΠΟΜΝΗΜΑ

Διάγραμμα Κάλυψης (κλ. 1:200)

ΕΘΝΙΚΟ ΤΥΠΟΓΡΑΦΕΙΟ

ΕΦΗΜΕΡΙΔΑ ΤΗΣ ΚΥΒΕΡΝΗΣΕΩΣ

ΚΑΠΟΔΙΣΤΡΙΟΥ 34 * ΑΘΗΝΑ 104 32 * FAX 210 52 21 004
ΗΛΕΚΤΡΟΝΙΚΗ ΔΙΕΥΘΥΝΣΗ: http: www.et.gr – e-mail: webmaster @ et.gr

Πληροφορίες Α.Ε. - Ε.Π.Ε. και λοιπών Φ.Ε.Κ.: 210 527 9000
Φωτοαντίγραφα παλαιών ΦΕΚ - ΒΙΒΛΙΟΘΗΚΗ - ΜΑΡΝΗ 8 - Τηλ. (210)8220885 - 8222924
Δωρεάν διάθεση τεύχους Προκηρύξεων ΑΣΕΠ αποκλειστικά από Μάρνη 8 & Περιφερειακά Γραφεία
Δωρεάν ανάγνωση δημοσιευμάτων τεύχους Α΄ από την ιστοσελίδα του Εθνικού Τυπογραφείου

ΠΕΡΙΦΕΡΕΙΑΚΑ ΓΡΑΦΕΙΑ ΠΩΛΗΣΗΣ Φ.Ε.Κ.

ΘΕΣΣΑΛΟΝΙΚΗ - Βασ. Όλγας 227	**(2310) 423 956**	**ΛΑΡΙΣΑ** - Διοικητήριο	**(2410) 597449**
ΠΕΙΡΑΙΑΣ - Ευριπίδου 63	**(210) 413 5228**	**ΚΕΡΚΥΡΑ** - Σαμαρά 13	**(26610) 89 122**
ΠΑΤΡΑ - Κορίνθου 327	**(2610) 638 109**		**(26610) 89 105**
	(2610) 638 110	**ΗΡΑΚΛΕΙΟ** - Πεδιάδος 2	**(2810) 300 781**
ΙΩΑΝΝΙΝΑ - Διοικητήριο	**(26510) 87215**	**ΛΕΣΒΟΣ** - Πλ.Κωνσταντινουπόλεως 1	**(22510) 46 654**
ΚΟΜΟΤΗΝΗ - Δημοκρατίας 1	**(25310) 22 858**		**(22510) 47 533**

ΤΙΜΗ ΠΩΛΗΣΗΣ ΦΥΛΛΩΝ ΕΦΗΜΕΡΙΔΟΣ ΤΗΣ ΚΥΒΕΡΝΗΣΕΩΣ

Σε έντυπη μορφή:
- Για τα ΦΕΚ από 1 μέχρι 16 σελίδες σε 1 euro, προσαυξανόμενη κατά 0,20 euro για κάθε επιπλέον οκτασέλιδο ή μέρος αυτού.
- Για τα φωτοαντίγραφα ΦΕΚ σε 0,15 euro ανά σελίδα.

Σε μορφή CD:

Τεύχος	Περίοδος	EURO	Τεύχος	Περίοδος	EURO
Α΄	Ετήσιο	150	Αναπτυξιακών Πράξεων	Ετήσιο	50
Α	3μηνιαίο	40	Ν.Π.Δ.Δ.	Ετήσιο	50
Α΄	Μηνιαίο	15	Παράρτημα	Ετήσιο	50
Β'	Ετήσιο	300	Εμπορικής και Βιομηχανικής Ιδιοκτησίας	Ετήσιο	100
Β΄	3μηνιαίο	80	Ανωτάτου Ειδικού Δικαστηρίου	Ετήσιο	5
Β΄	Μηνιαίο	30	Διακηρύξεων Δημοσίων Συμβάσεων	Ετήσιο	200
Γ	Ετήσιο	50	Διακηρύξεων Δημοσίων Συμβάσεων	Εβδομαδιαίο	5
Δ΄	Ετήσιο	220	Α.Ε. & Ε.Π.Ε	Μηνιαίο	100
Δ΄	3μηνιαίο	60			

- Η τιμή πώλησης μεμονωμένων Φ.Ε.Κ ειδικού ενδιαφέροντος σε μορφή cd-rom και μέχρι 100 σελίδες σε 5 euro προσαυξανόμενη κατά 1 euro ανά 50 σελίδες.
- Η τιμή πώλησης σε μορφή cd-rom δημοσιευμάτων μιας εταιρείας στο τεύχος Α.Ε. και Ε.Π.Ε. σε 5 euro ανά έτος.

ΠΑΡΑΓΓΕΛΙΑ ΚΑΙ ΑΠΟΣΤΟΛΗ Φ.Ε.Κ. : τηλεφωνικά : 210 - 4071010, fax : 210 - 4071010 internet : http://www.et.gr.

ΕΤΗΣΙΕΣ ΣΥΝΔΡΟΜΕΣ Φ.Ε.Κ.

	Σε έντυπη μορφή	Από το Internet
Α΄ (Νόμοι, Π.Δ., Συμβάσεις κτλ.)	225 €	190 €
Β΄ (Υπουργικές αποφάσεις κτλ.)	320 €	225 €
Γ΄ (Διορισμοί, απολύσεις κτλ. Δημ. Υπαλλήλων)	65 €	ΔΩΡΕΑΝ
Δ΄ (Απαλλοτριώσεις, πολεοδομία κτλ.)	320 €	160 €
Αναπτυξιακών Πράξεων και Συμβάσεων (Τ.Α.Π.Σ.)	160 €	95 €
Ν.Π.Δ.Δ. (Διορισμοί κτλ. προσωπικού Ν.Π.Δ.Δ.)	65 €	ΔΩΡΕΑΝ
Παράρτημα (Προκηρύξεις θέσεων ΔΕΠ κτλ.)	33 €	ΔΩΡΕΑΝ
Δελτίο Εμπορικής και Βιομ/κής Ιδιοκτησίας (Δ.Ε.Β.Ι.)	65 €	33 €
Ανωτάτου Ειδικού Δικαστηρίου (Α.Ε.Δ.)	10 €	ΔΩΡΕΑΝ
Ανωνύμων Εταιρειών & Ε.Π.Ε.	2.250 €	645 €
Διακηρύξεων Δημοσίων Συμβάσεων (Δ.Δ.Σ.)	225 €	95 €
Πρώτο (Α΄), Δεύτερο (Β΄) και Τέταρτο (Δ΄)	–	450 €

- Το τεύχος του ΑΣΕΠ (έντυπη μορφή) θα αποστέλλεται σε συνδρομητές με την επιβάρυνση των 70 euro, ποσό το οποίο αφορά ταχυδρομικά έξοδα.
- Για την παροχή δικαιώματος ηλεκτρονικής πρόσβασης σε Φ.Ε.Κ. προηγουμένων ετών και συγκεκριμένα στα τεύχη Α΄, Β΄, Δ΄, Αναπτυξιακών Πράξεων & Συμβάσεων, Δελτίο Εμπορικής και Βιομηχανικής Ιδιοκτησίας και Διακηρύξεων Δημοσίων Συμβάσεων, η τιμή προσαυξάνεται πέραν του ποσού της ετήσιας συνδρομής έτους 2005, κατά 25 euro ανά έτος παλαιότητας και ανά τεύχος, για δε το τεύχος Α.Ε. & Ε.Π.Ε., κατά 30 euro.

* Οι συνδρομές του εσωτερικού προπληρώνονται στις ΔΟΥ (το ποσό συνδρομής καταβάλλεται στον κωδικό αριθμό εσόδων ΚΑΕ 2531 και το ποσό υπέρ ΤΑΠΕΤ (5% του ποσού της συνδρομής) στον κωδικό αριθμό εσόδων ΚΑΕ 3512).Το πρωτότυπο αποδεικτικό είσπραξης (διπλότυπο) θα πρέπει να αποστέλλεται ή να κατατίθεται στην αρμόδια Υπηρεσία του Εθνικού Τυπογραφείου.
* Η πληρωμή του υπέρ ΤΑΠΕΤ ποσοστού που αντιστοιχεί σε συνδρομές, εισπράττεται και από τις ΔΟΥ.
* Οι συνδρομητές του εξωτερικού έχουν τη δυνατότητα λήψης των δημοσιευμάτων μέσω internet, με την καταβολή των αντίστοιχων ποσών συνδρομής και ΤΑΠΕΤ .
* Οι Νομαρχιακές Αυτοδιοικήσεις, οι Δήμοι, οι Κοινότητες ως και οι επιχειρήσεις αυτών πληρώνουν το μισό χρηματικό ποσό της συνδρομής και ολόκληρο το ποσό υπέρ του ΤΑΠΕΤ.
* Η συνδρομή ισχύει για ένα ημερολογιακό έτος. Δεν εγγράφονται συνδρομητές για μικρότερο χρονικό διάστημα.
* Η εγγραφή ή ανανέωση της συνδρομής πραγματοποιείται το αργότερο μέχρι την 31ην Δεκεμβρίου κάθε έτους.
* Αντίγραφα διπλοτύπων, ταχυδρομικές επιταγές και χρηματικά γραμμάτια δεν γίνονται δεκτά.

Οι υπηρεσίες εξυπηρέτησης των πολιτών λειτουργούν καθημερινά από 08.00΄ έως 13.00΄

ΑΠΟ ΤΟ ΕΘΝΙΚΟ ΤΥΠΟΓΡΑΦΕΙΟ